
引野町高屋市営住宅

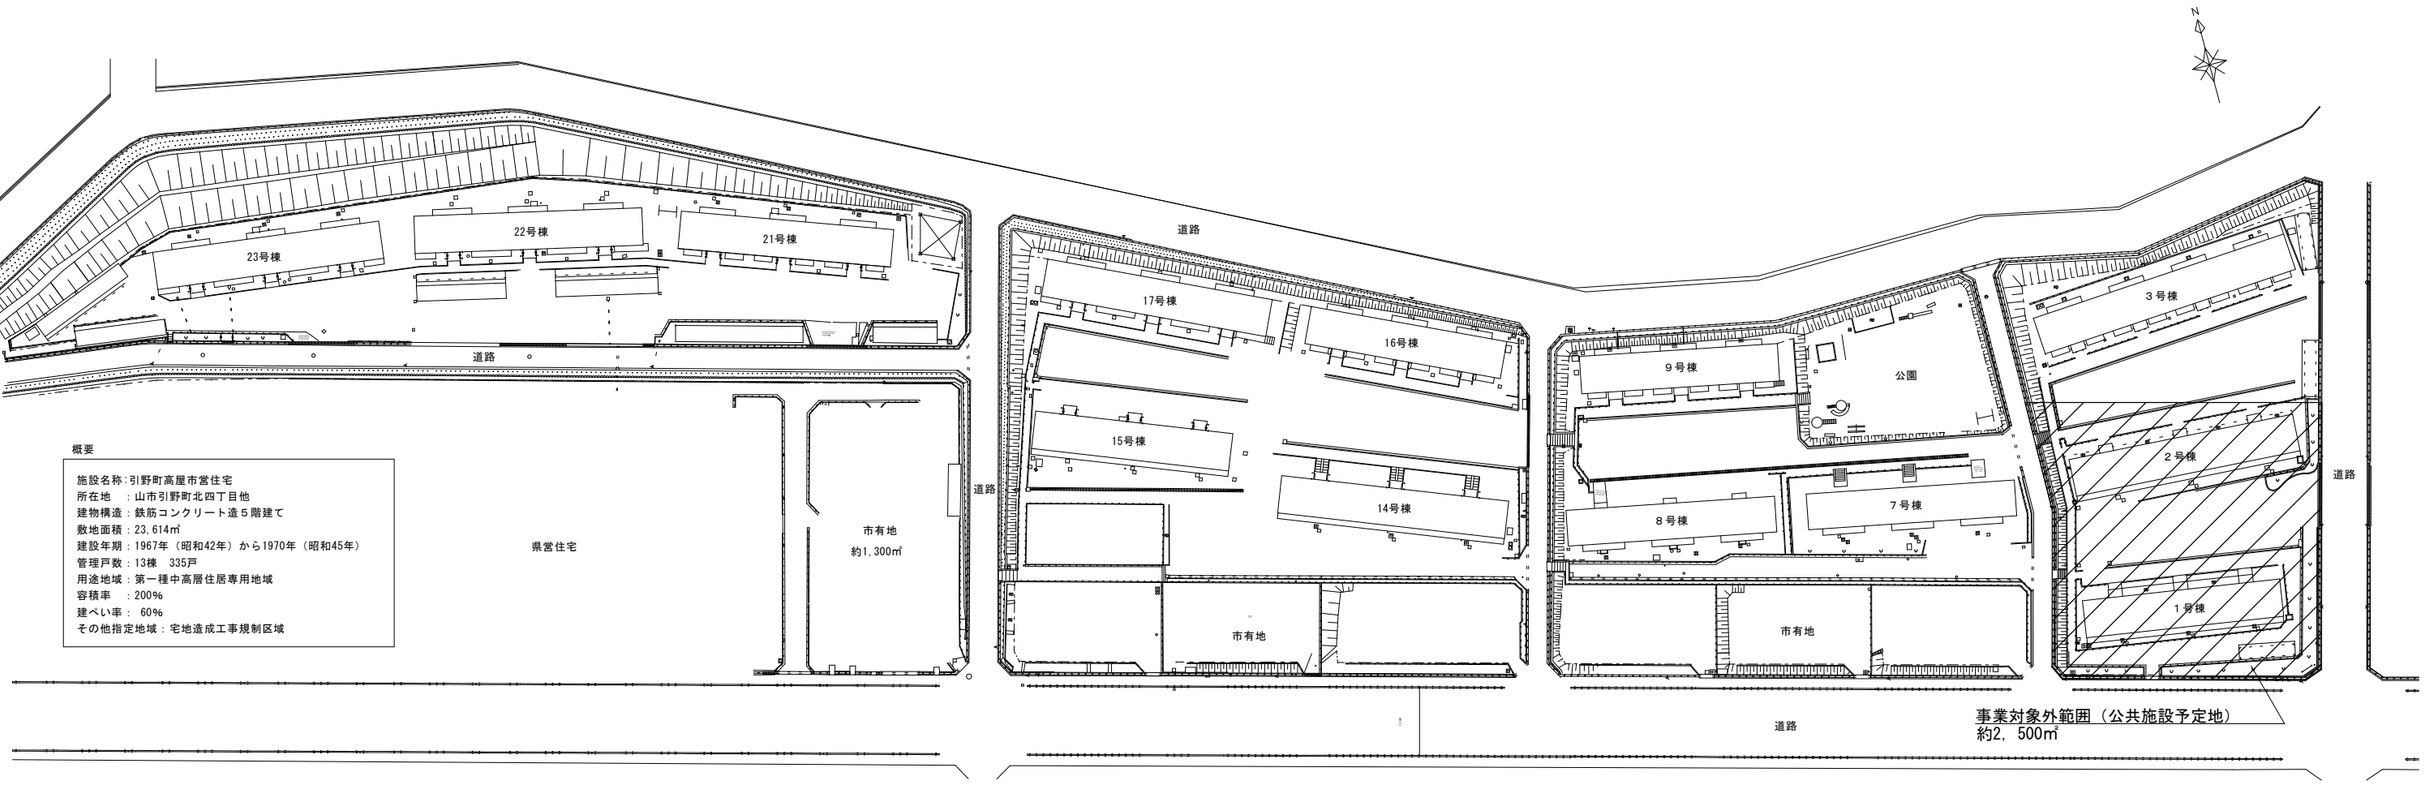

現況配置図